


SC LATERES SRL
 INCIETARE ȘI CONSULTANȚĂ ÎN CONSTRUCȚII
 HD - Tîrgu Mureș

Proiectant general: 03/2012 RO 30794418		REABILITARE TEREN DE SPORT MULTIFUNCȚIONAL ȘI CLĂDIRI DE VESTIARE ÎN COMUNA CORUNCA		Nr. proiect
SC LATERES SRL 326 / 1005 / 2012 RO 30794418 str. Calerasilor nr. 35, Tîrgu Mureș - RO tel / fax: 0365 - 150.416		Corunca, str. Principală nr. 186		537 / 2018
Specificatie	Nume	Semnatura	Scara	Faza
Sef proiect	ing. Nagy J. Attila		1 : 500	S. F.
Proiectat	ing. Nagy J. Attila		Data	Nr. planșa
Desenat	Téglás Albert		septembrie 2018	A 01
			PLAN DE SITUAȚIE TEREN DE SPORT SITUAȚIA PROPUȘĂ	


Prezenta planșa constituie proprietate intelectuală a SC Lateres SRL, în conformitate cu Legea dreptului de autor nr. B - 1996. Reproducerea prezentei planșe fără acordul scris prealabil al SC Lateres SRL este strict interzisă.

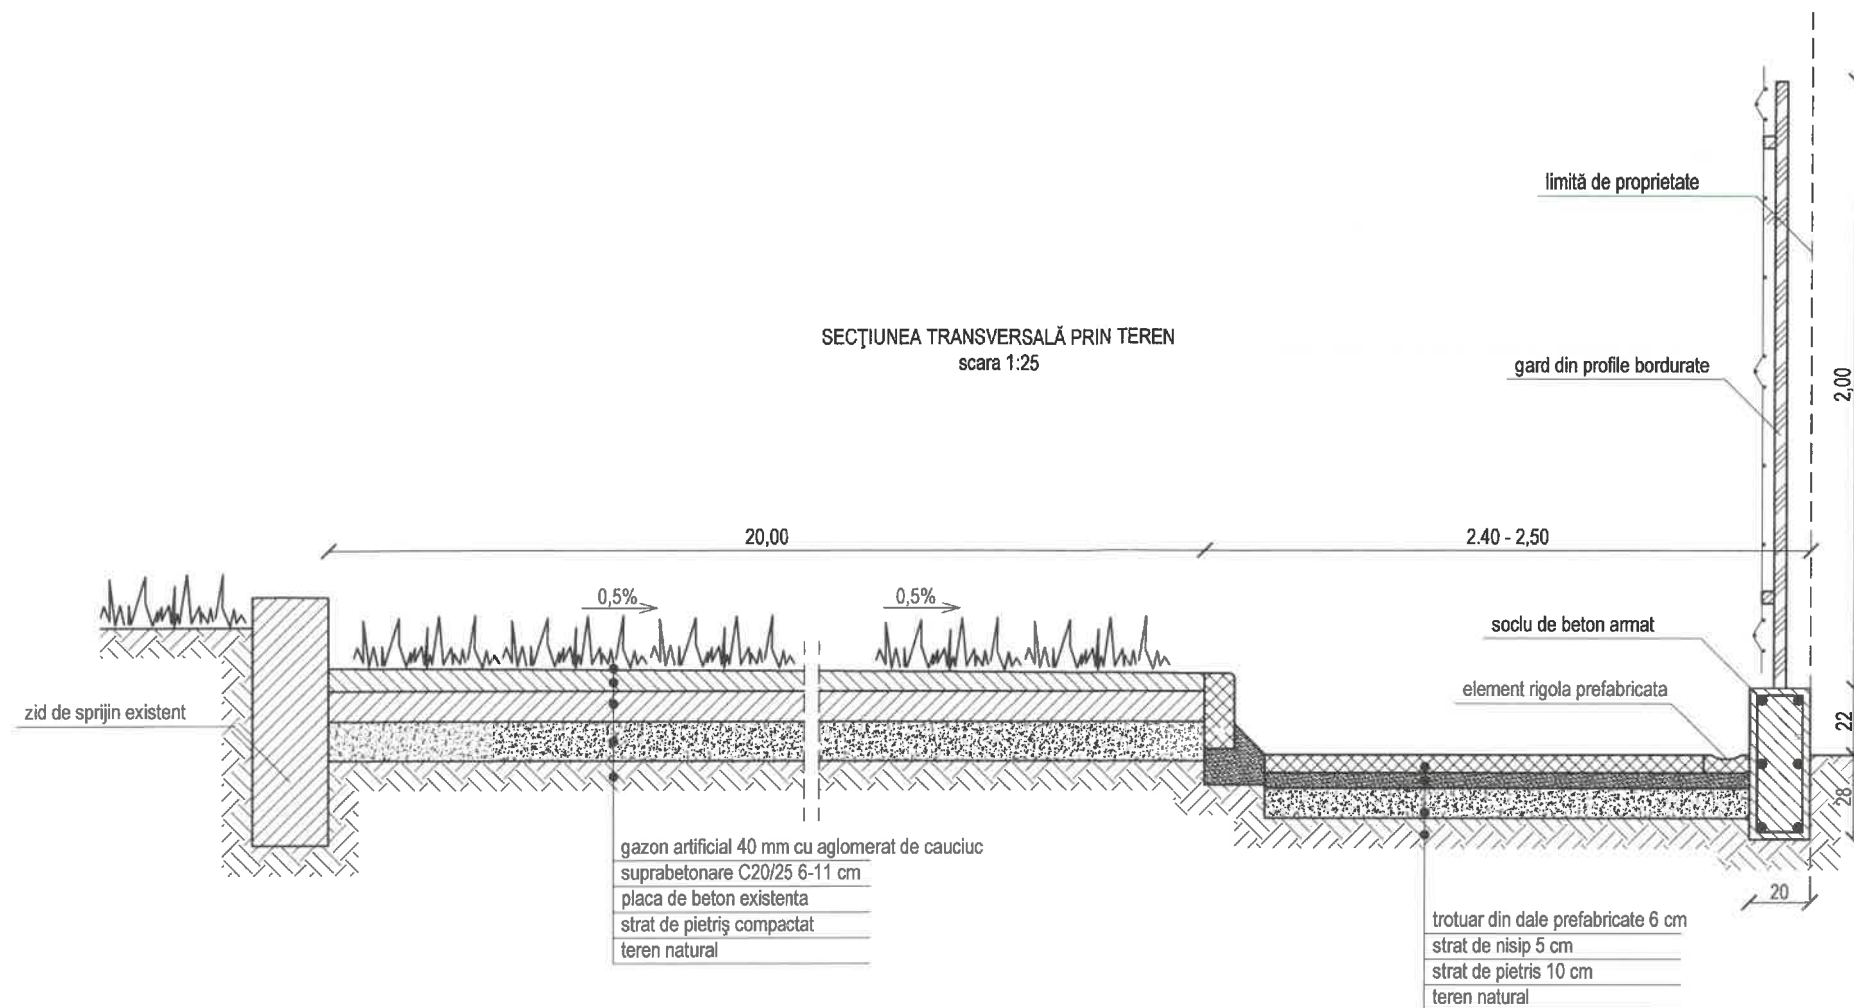


SC LATERES SRL
PROIECTARE ȘI CONSULTANȚĂ ÎN CONSTRUCȚII
RO - Tîrgu Mureș

Proiectant general:				REABILITARE TEREN DE SPORT MULTIFUNCȚIONAL ȘI CLĂDIRE DE VESTIARE ÎN COMUNA CORUNCA Corunca, str. Principală nr. 186 BENEFICIAR: COMUNA CORUNCA Corunca, str. Principală nr. 108 Titlu plansa:	Nr. proiect
<p style="text-align: center;">SC LATERES SRL J26 / 1005 / 2012 RO 50794418 str. Calarazilor nr. 35, Tîrgu Mureș - RO tel./ fax: 0365 - 790416</p>					537 / 2018
Specificatie	Nume	Semnatura	Scara 1 : 25	SEȚIUNEA TRANSVERSALĂ TEREN DE SPORT	Faza
Sef proiect	ing. Nagy J. Attila				S. F.
Proiectat	ing. Nagy J. Attila		Data septembrie 2018		Nr. plansa
Desenat	Téglás Albert				A 02

VEDERE ÎMPREJMUIRE - GARD DIN PLASĂ DE
SĂRMĂ PLASTIFIATĂ ȘI PLASĂ DE PROTECȚIE
scara 1:50

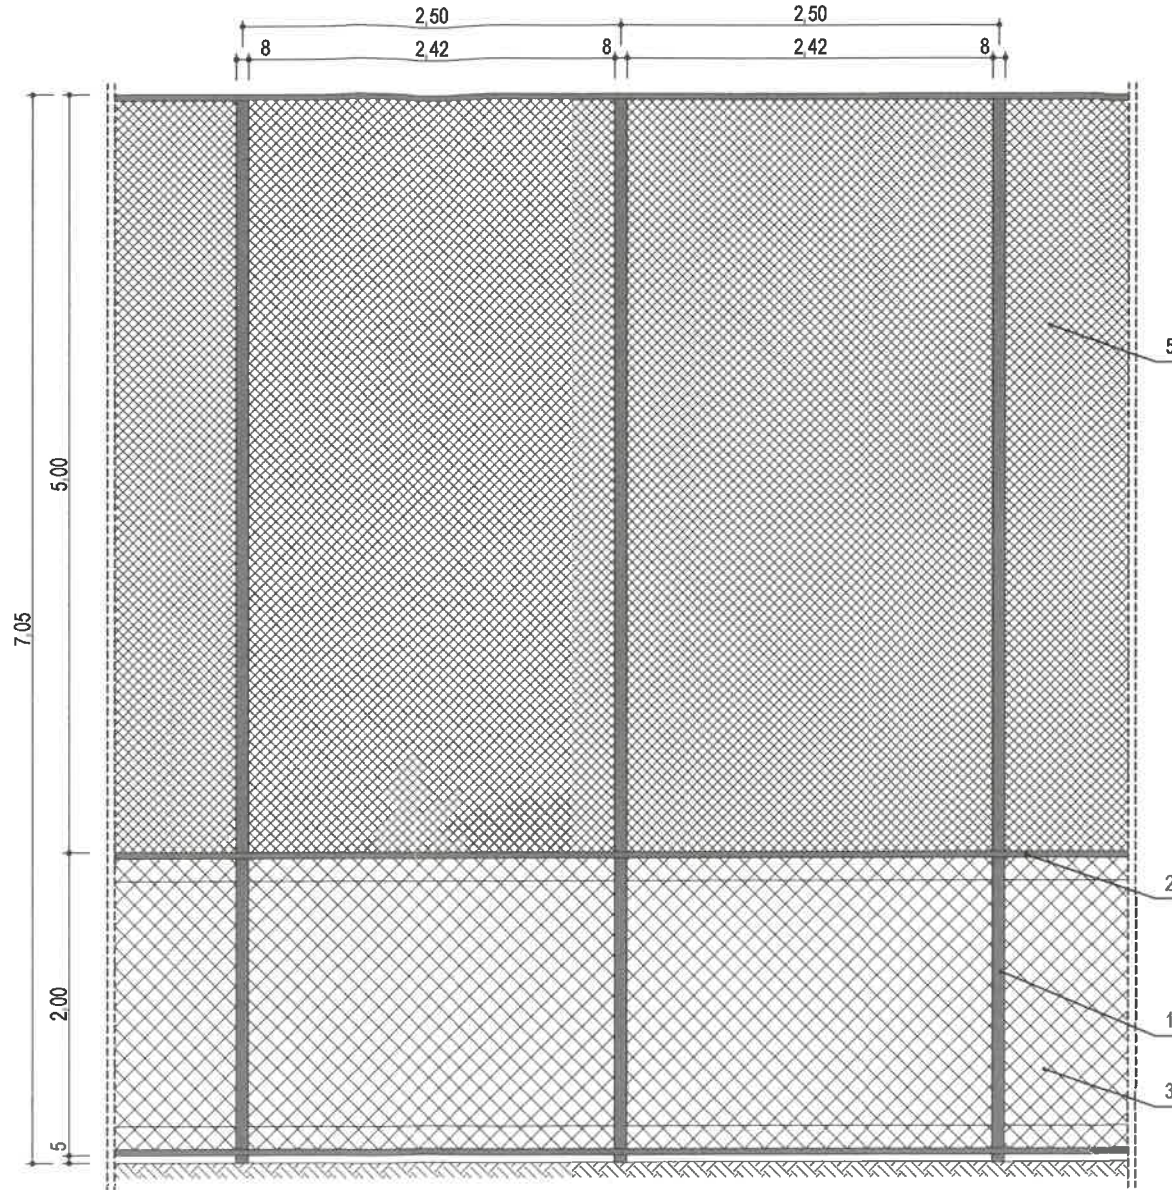

SECȚIUNE TRANSVERSALĂ
ÎMPREJMUIRE
scara 1:50

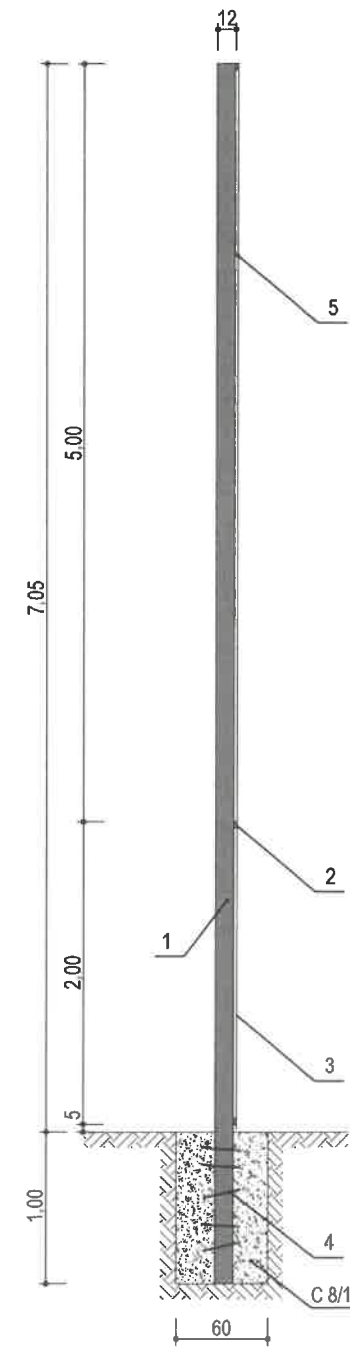


LEGENDĂ

1. Stâlp - structură metalică existentă
2. Traversă - structură metalică existentă
3. Gard din plasă de sârmă plastifiată
4. Mustăți de ancorare prinse prin sudură
5. Plasă de protecție din material textil

SC LATERES SRL
PROIECTARE ȘI CONSULTANȚĂ ÎN CONSTRUCȚII
RO - Tîrgu Mureș

Proiectant general: SC LATERES SRL J26 / 1005 / 2012 RO 30194418 str. Calarasiilor nr. 25, Tîrgu Mureș - RO tel./ fax: 0365 - 750.416				REABILITARE TEREN DE SPORT MULTIFUNCȚIONAL ȘI CLĂDIRE DE VESTIARE ÎN COMUNA CORUNCA Corunca, str. Principală nr. 186 BENEFICIAR: COMUNA CORUNCA Corunca, str. Principală nr. 108 Titlu planșa: PLAN ÎMPREJMUIRE DETALII DE REALIZARE	Nr. proiect 537 / 2018
Specificatie	Nume	Semnatura	Scara 1 : 50		Faza S. F.
Sef proiect	ing. Nagy J. Attila		Data septembrie 2018	Nr. planșa A 03	
Proiectat	ing. Nagy J. Attila				
Desenat	Téglás Albert				

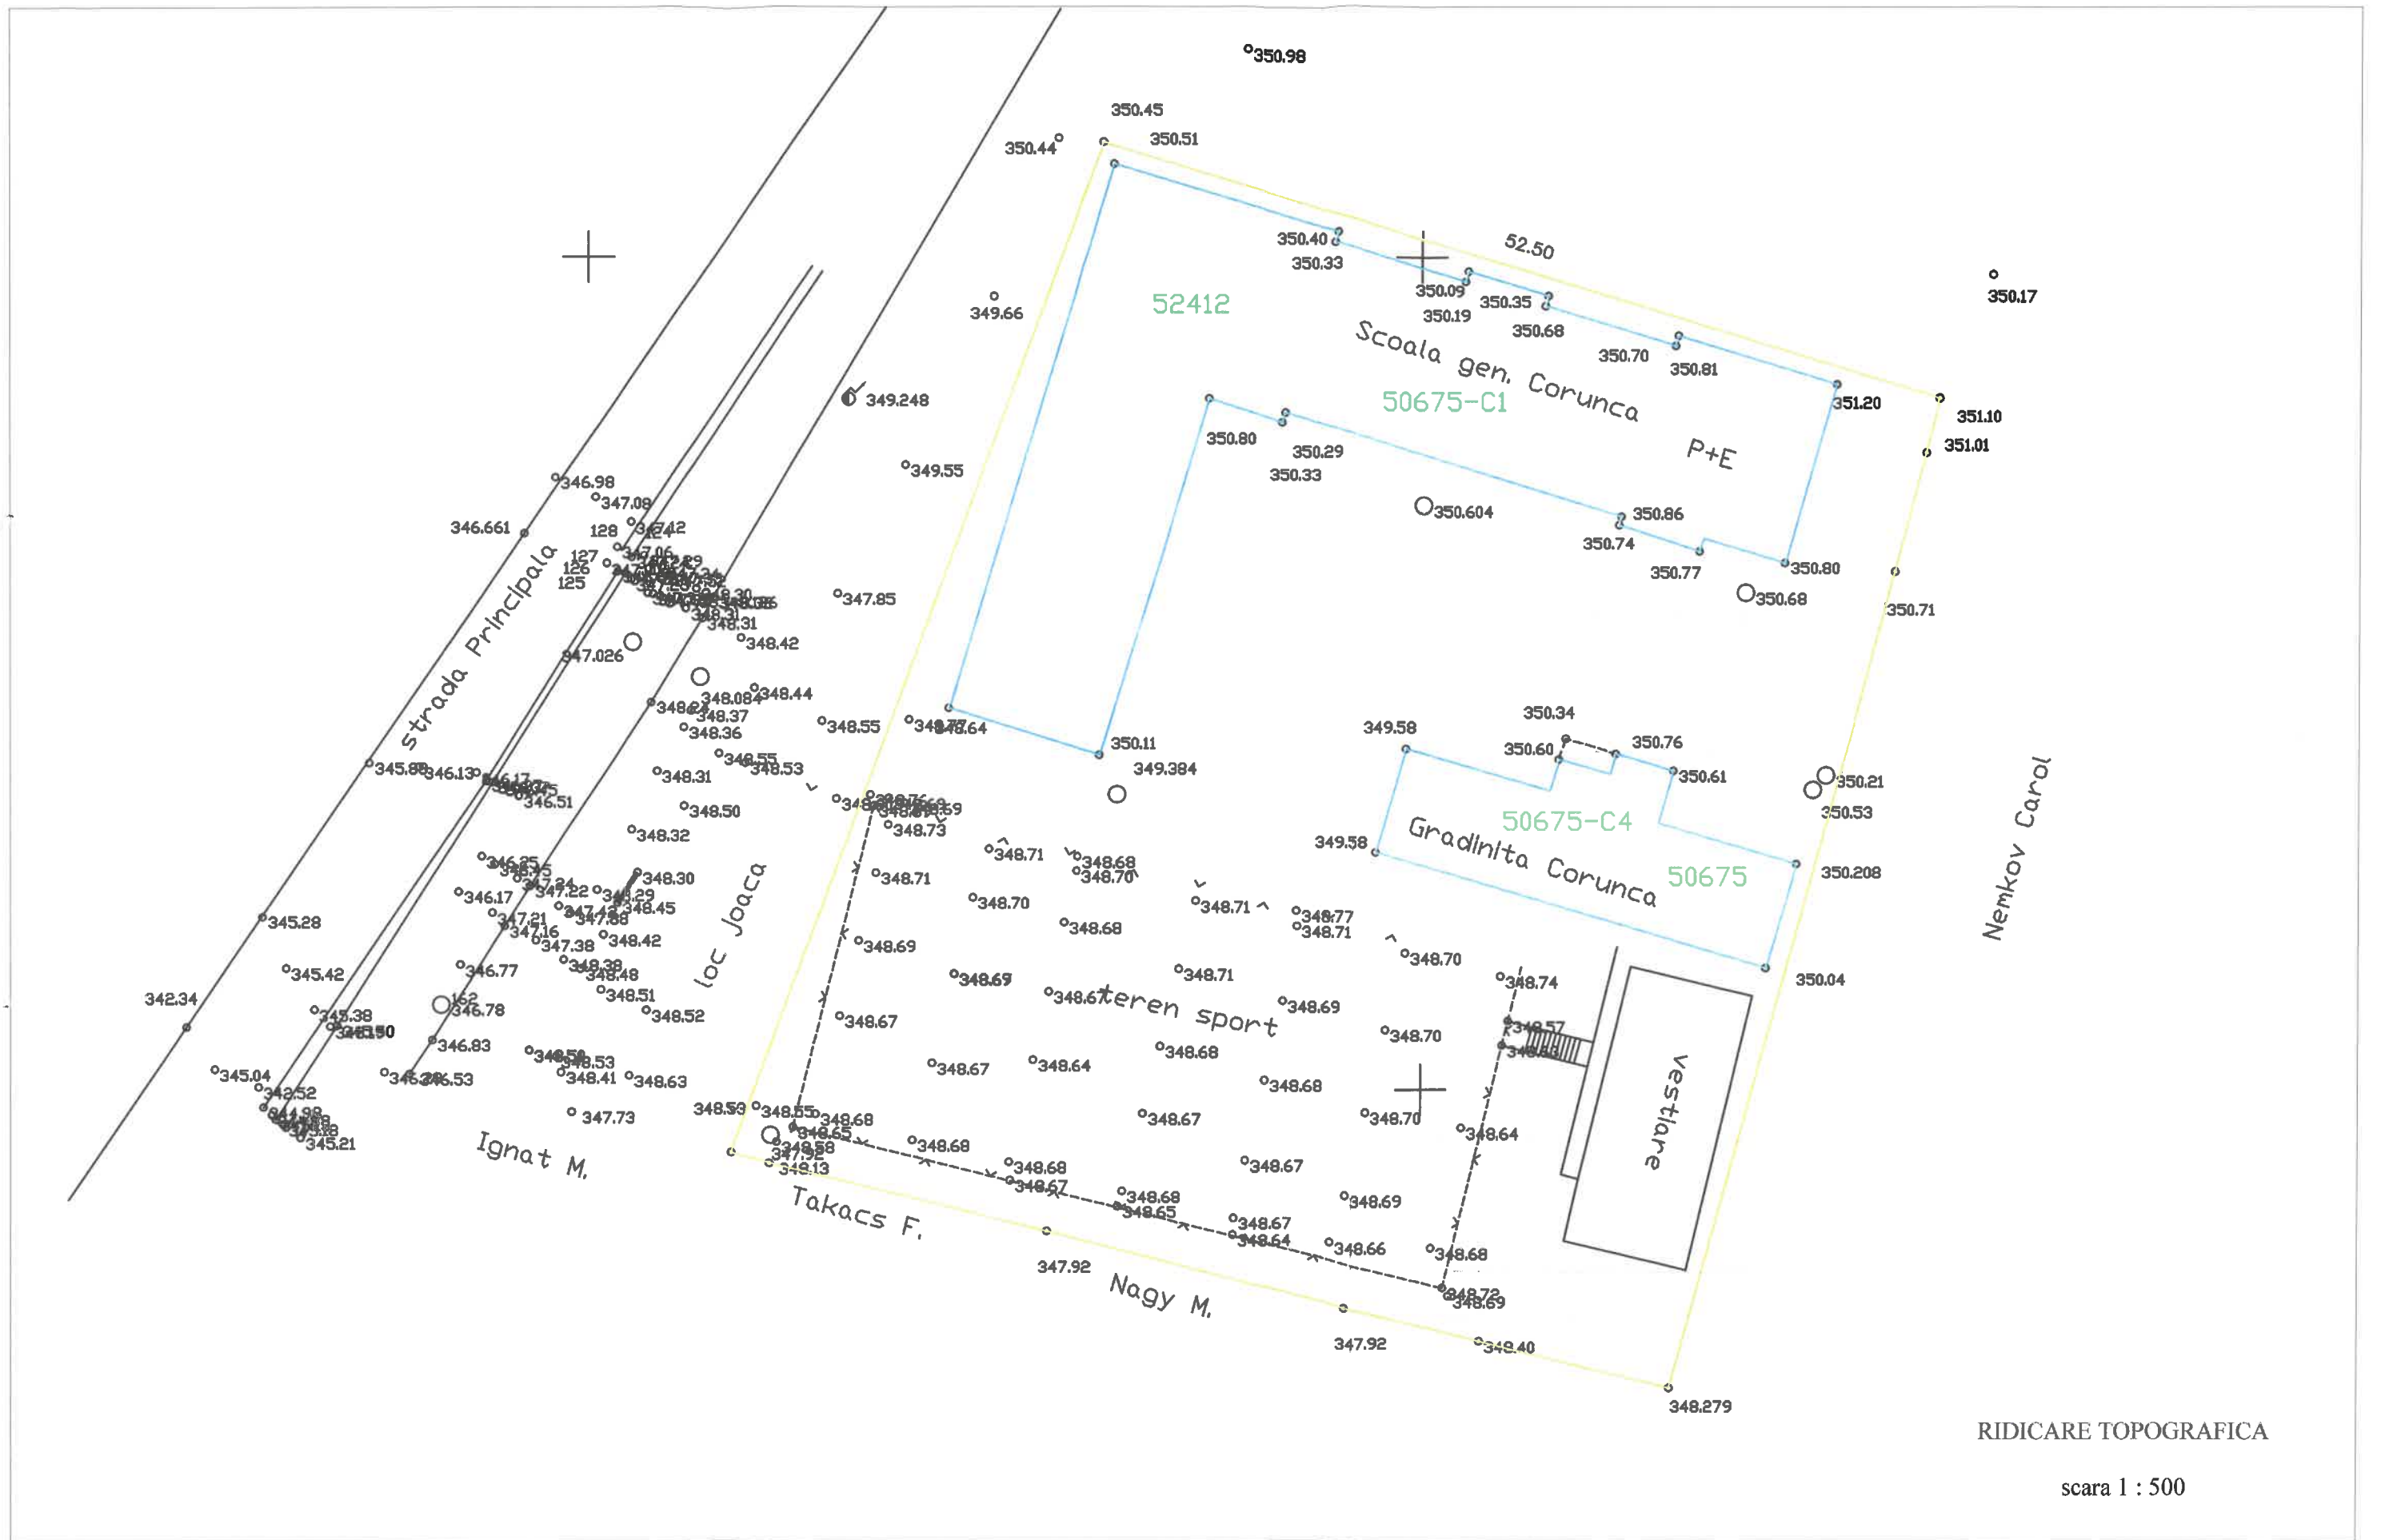

RIDICARE TOPOGRAFICA

scara 1 : 500